

A-3





PLANTA BAJA - SUPERFICIES			
SUPERFICIES UTILES			
Plaza/trastero nº	Sup. Plaza	Sup. Trastero	TOTAL
5		4,17 m <sup>2</sup>	4,17 m <sup>2</sup>
6		4,13 m <sup>2</sup>	4,13 m <sup>2</sup>
7	11,28 m <sup>2</sup>	4,14 m <sup>2</sup>	15,42 m <sup>2</sup>
8	11,28 m <sup>2</sup>	4,48 m <sup>2</sup>	15,76 m <sup>2</sup>
9	11,28 m <sup>2</sup>	5,93 m <sup>2</sup>	17,21 m <sup>2</sup>
10	11,28 m <sup>2</sup>	4,15 m <sup>2</sup>	15,43 m <sup>2</sup>
TOTAL	45,12 m <sup>2</sup>	27,00 m <sup>2</sup>	72,12 m <sup>2</sup>
Z. comunes			85,80 m <sup>2</sup>
Vestibulo independencia			3,41 m <sup>2</sup>
Vestibulo-escalera			10,29 m <sup>2</sup>
Ascensor			1,53 m <sup>2</sup>
Vestibulo entrada			14,90 m <sup>2</sup>
C. electricidad			1,36 m <sup>2</sup>
Local			37,81 m <sup>2</sup>
Acceso			4,00 m <sup>2</sup>
UTIL TOTAL			231,22 m <sup>2</sup>
SUPERFICIE CONSTRUIDA TOTAL			254,59 m <sup>2</sup>

PLANTA BAJA

RÚA DA CORUÑA


A-3

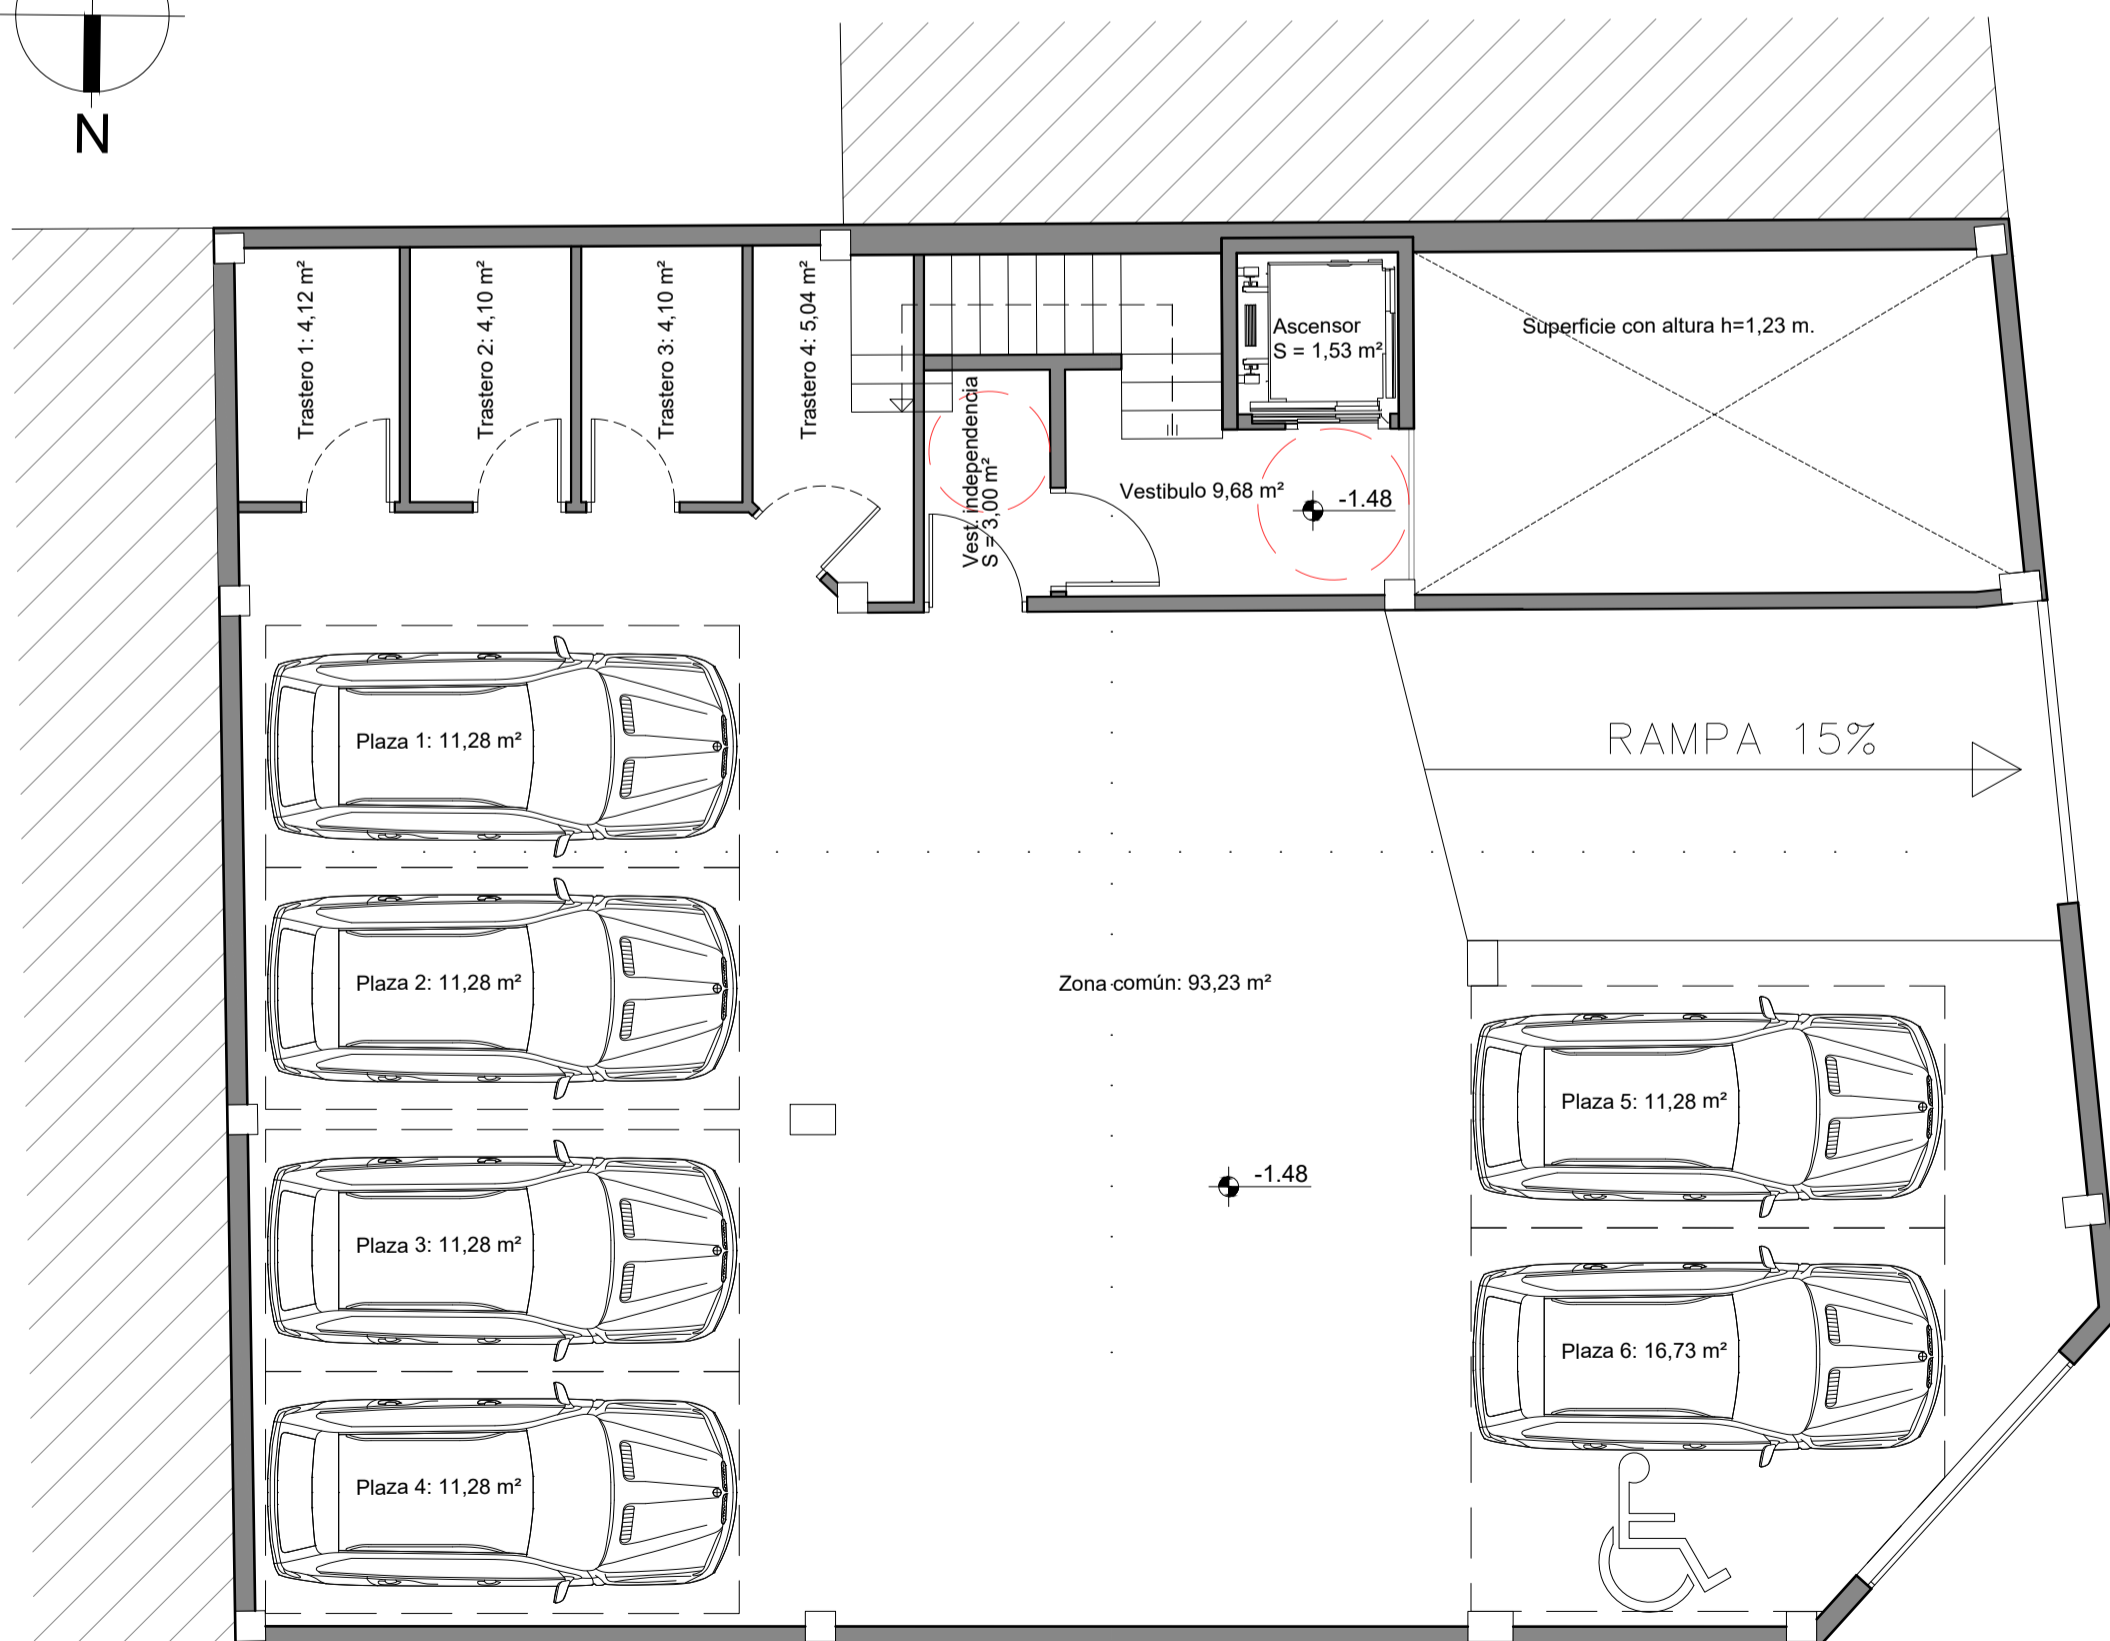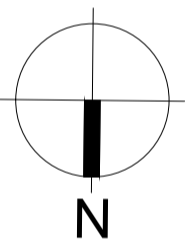


PLANTA SOTANO - SUPERFICIES			
SUPERFICIES UTILES			
Plaza/trastero nº	Sup. Plaza	Sup. Trastero	TOTAL
1	11,28 m <sup>2</sup>	4,12 m <sup>2</sup>	15,40 m <sup>2</sup>
2	11,28 m <sup>2</sup>	4,10 m <sup>2</sup>	15,38 m <sup>2</sup>
3	11,28 m <sup>2</sup>	4,10 m <sup>2</sup>	16,38 m <sup>2</sup>
4	11,28 m <sup>2</sup>	5,04 m <sup>2</sup>	16,32 m <sup>2</sup>
5	11,28 m <sup>2</sup>	(pta baja)	11,28 m <sup>2</sup>
6	16,73 m <sup>2</sup>	(pta baja)	16,73 m <sup>2</sup>
TOTAL	67,68 m <sup>2</sup>	17,36 m <sup>2</sup>	91,49 m <sup>2</sup>
Rampa de acceso			17,20 m <sup>2</sup>
Z. Comunes			93,23 m <sup>2</sup>
Vestibulo independencia			3,00 m <sup>2</sup>
Vestibulo escalera			9,68 m <sup>2</sup>
Ascensor			1,53 m <sup>2</sup>
UTIL TOTAL			216,13 m <sup>2</sup>
SUPERFICIE CONSTRUIDA TOTAL			254,59 m <sup>2</sup>

PLANTA SÓTANO

PROMOTOR	PROMOCIONES ALPAMA 2023, S.L.	FIRMA	PROYECTISTA	COLEGIADO Nº	ESCALA	PROYECTO BÁSICO DE EDIFICIO DE VIVIENDA COLECTIVA	Nº PLANO
EMPLAZAMIENTO	AVDA CORUÑA-RÚA FRAY LOIS RODRÍGUEZ, 20, NOIA		MANUEL GONZÁLEZ GONZÁLEZ	3.145 DEL COAG	1/75		
			FECHA	AGOSTO 2024		DISTRIBUCIÓN PLANTA SÓTANO Y PLANTA BAJA	

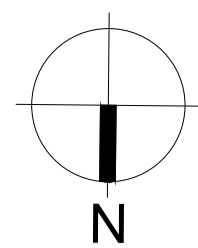

A-3

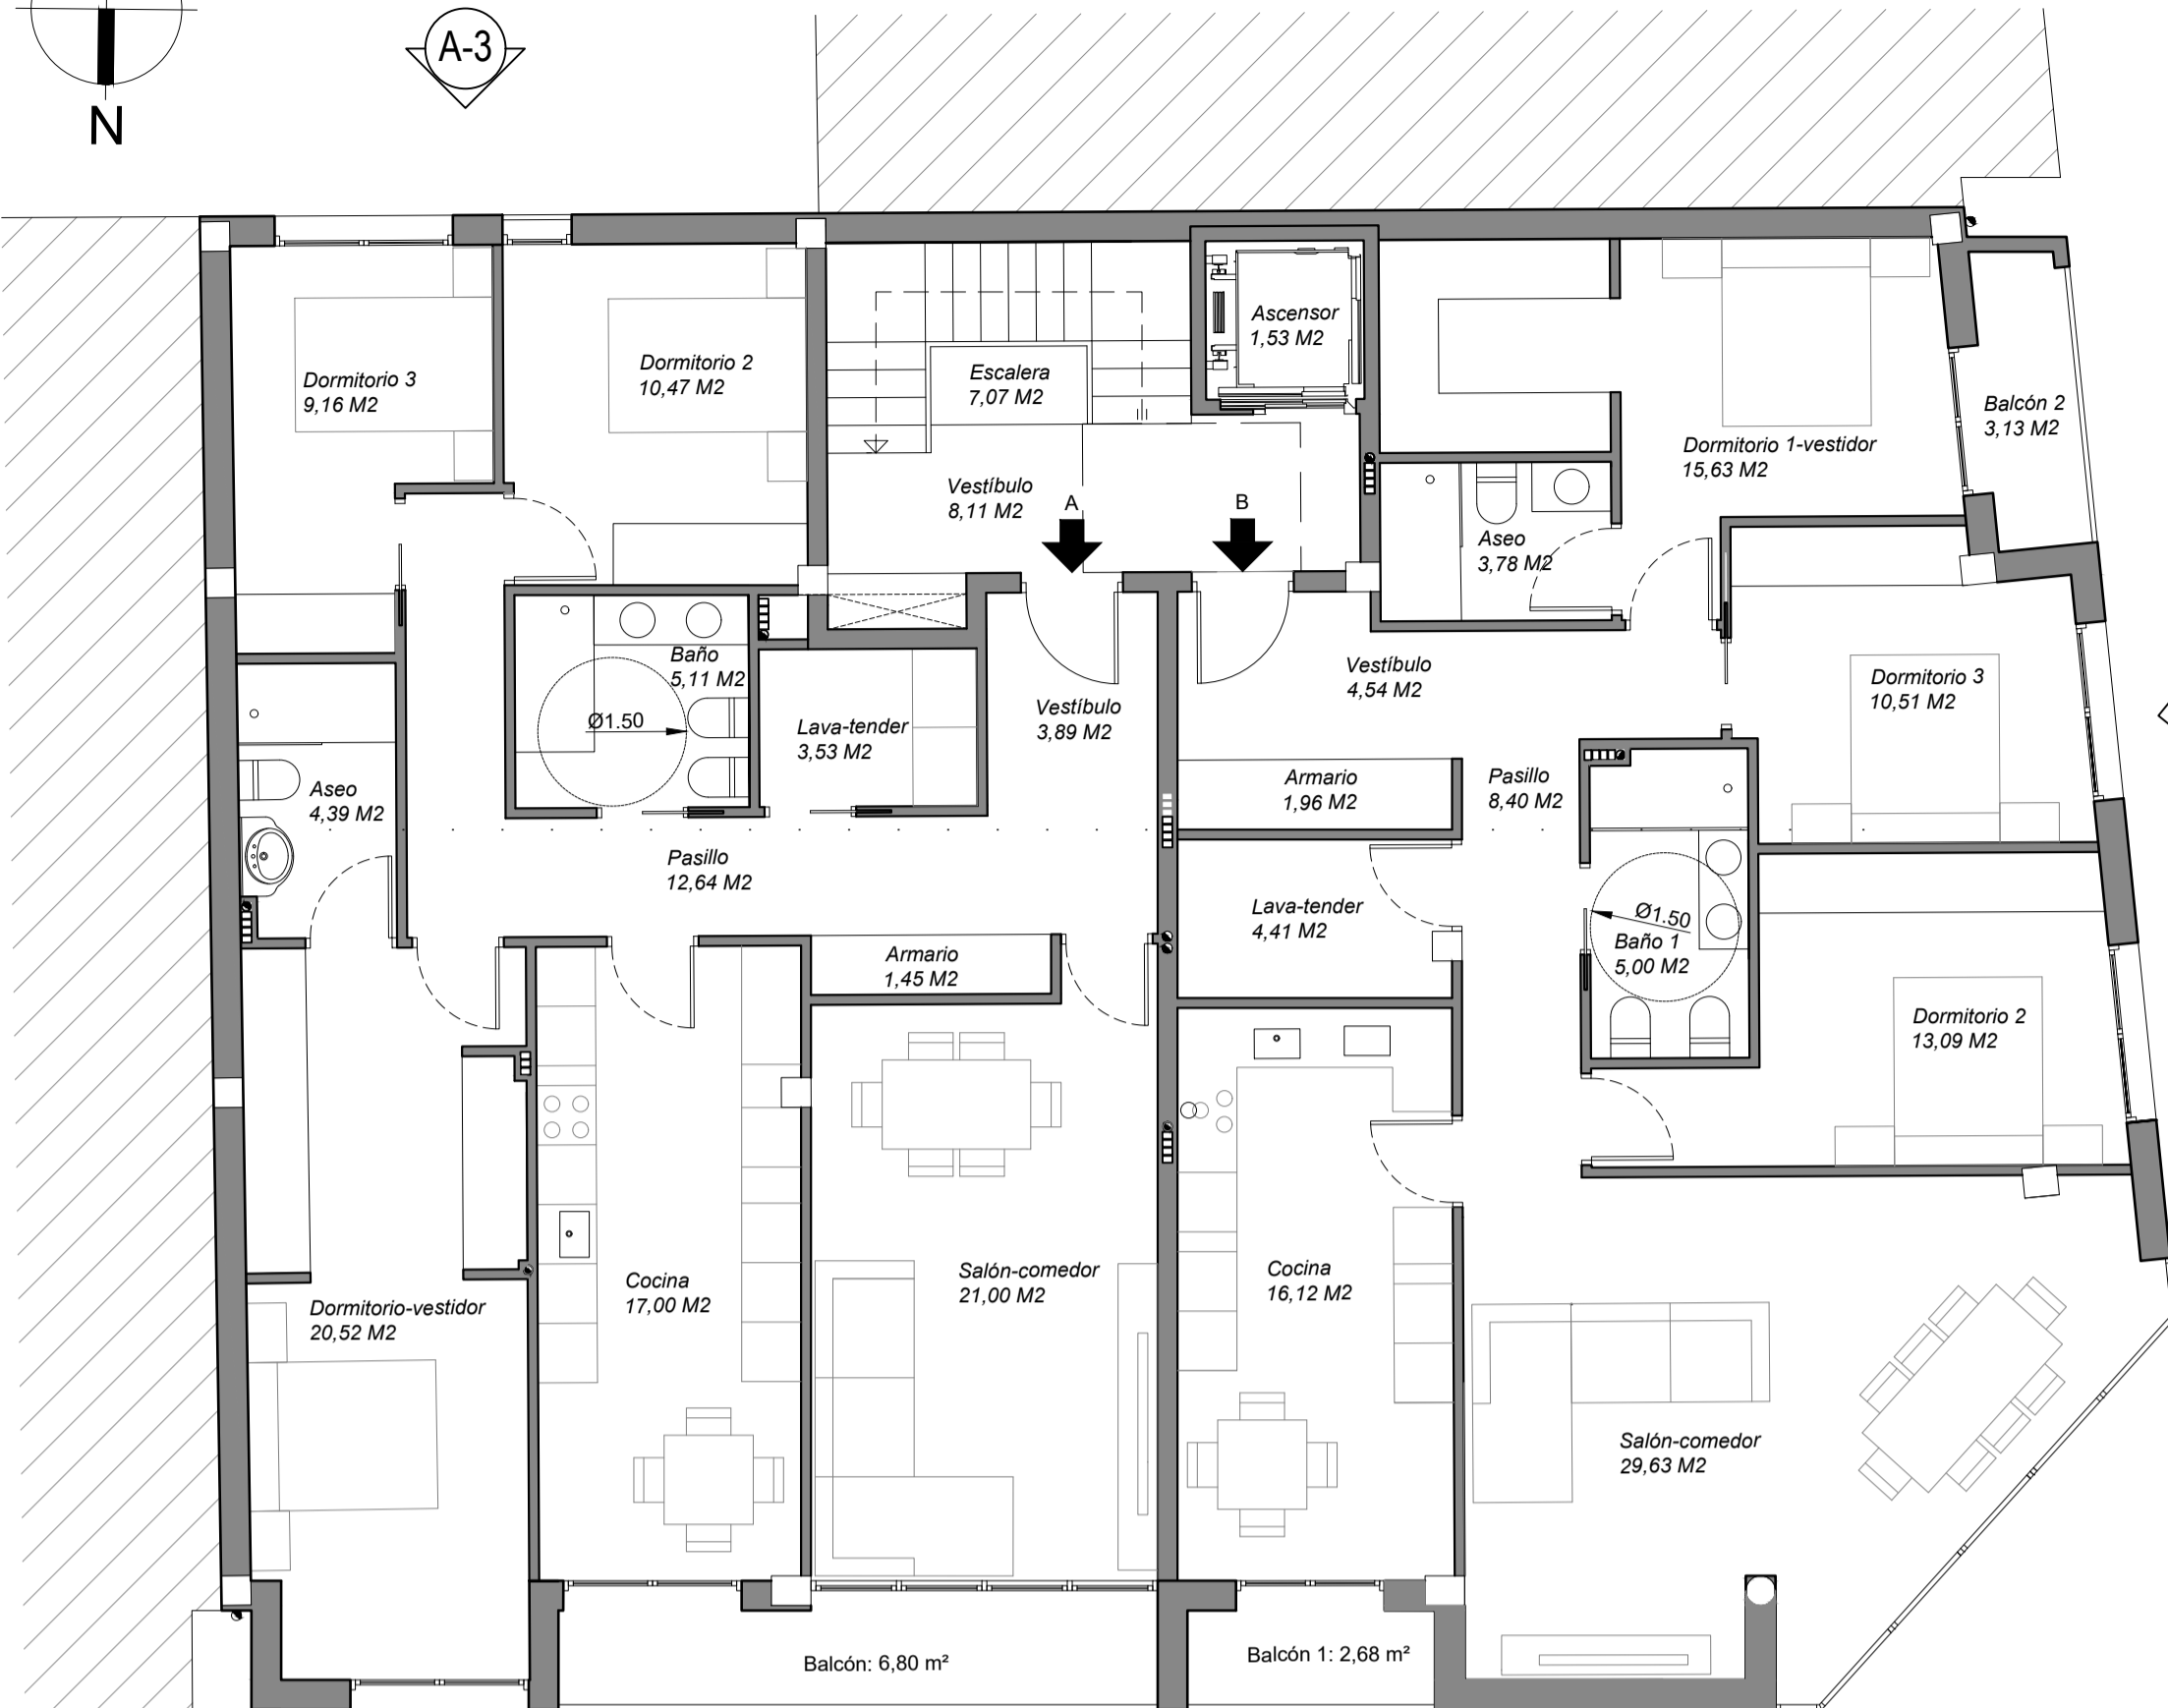

PLANTA 2ª, 3ª, Y 4ª

PLANTA 2ª, 3ª y 4ª - SUPERFICIES

SUPERFICIE UTIL PISO A	
Vestíbulo	3,89 m²
Armario general	1,45 m²
Salón-Comedor	21,00 m²
Cocina	17,00 m²
Lavadero-tendal	3,53 m²
Pasillo	12,64 m²
Dormitorio-vestidor	20,52 m²
Dormitorio 2	10,47 m²
Dormitorio 3	9,16 m²
Baño	5,11 m²
Aseo	4,39 m²
<b>TOTAL</b>	<b>109,16 m²</b>

Balcón	6,80 m²
--------	---------

SUPERFICIE CONSTRUIDA	
Sup. const. piso A	131,28 m²
<b>SUP. CONSTRUIDA TOTAL PISO A</b>	<b>131,28 m²</b>

PLANTA PRIMERA - SUPERFICIES

SUPERFICIE UTIL PISO B	
Vestíbulo	4,54 m²
Salón-Comedor	29,63 m²
Cocina	16,12 m²
Lavadero-tendal	4,41 m²
Pasillo	8,40 m²
Dormitorio 1-vestidor	15,63 m²
Armario general	1,96 m²
Dormitorio 2	13,09 m²
Dormitorio 3	10,51 m²
Baño 1	5,00 m²
Aseo	3,78 m²
<b>TOTAL</b>	<b>113,07 m²</b>

Balcón 1	2,68 m²
Balcón 2	3,13 m²


SUPERFICIE CONSTRUIDA	
Sup. const. piso B	133,74 m²
<b>SUP. CONSTRUIDA TOTAL PISO B</b>	<b>132,86 m²</b>

PLANTA PRIMERA - SUPERFICIES

SUPERFICIE UTIL ZONAS COMUNES	
Escalera	7,07 m²
Vestíbulo	8,15 m²
Ascensor	1,53 m²
<b>TOTAL</b>	<b>16,75 m²</b>

SUPERFICIE CONSTRUIDA	
Sup. const. zona común	21,76 m²
<b>SUP. CONSTRUIDA TOTAL Z. COMÚN</b>	<b>21,76 m²</b>

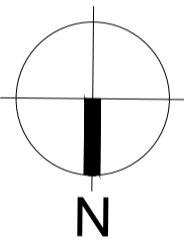

A-3

A-3



PLANTA PRIMERA

PLANTA PRIMERA - SUPERFICIES

SUPERFICIE UTIL PISO A	
Vestíbulo	3,89 m²
Armario general	1,45 m²
Salón-Comedor	21,00 m²
Cocina	17,00 m²
Lavadero-tendal	3,54 m²
Pasillo	12,65 m²
Dormitorio-vestidor	20,54 m²
Dormitorio 2	10,47 m²
Dormitorio 3	9,16 m²
Baño	5,11 m²
Aseo	4,39 m²
<b>TOTAL</b>	<b>109,20 m²</b>

Balcón	6,80 m²
--------	---------

SUPERFICIE CONSTRUIDA	
Sup. const. piso A	131,28 m²
<b>SUP. CONSTRUIDA TOTAL PISO A</b>	<b>131,28 m²</b>

PLANTA PRIMERA - SUPERFICIES

SUPERFICIE UTIL PISO B	
Vestíbulo	4,54 m²
Salón-Comedor	29,63 m²
Cocina	16,12 m²
Lavadero-tendal	4,41 m²
Pasillo	8,40 m²
Dormitorio 1-vestidor	15,63 m²
Armario general	1,96 m²
Dormitorio 2	13,09 m²
Dormitorio 3	10,51 m²
Baño 1	5,00 m²
Aseo	3,78 m²
<b>TOTAL</b>	<b>113,07 m²</b>

Balcón 1	2,68 m²
Balcón 2	3,13 m²

SUPERFICIE CONSTRUIDA	
Sup. const. piso B	133,74 m²
<b>SUP. CONSTRUIDA TOTAL PISO B</b>	<b>132,86 m²</b>


PLANTA PRIMERA - SUPERFICIES

SUPERFICIE UTIL ZONAS COMUNES	
Escalera	7,07 m²
Vestíbulo	8,17 m²
Ascensor	1,53 m²
<b>TOTAL</b>	<b>16,77 m²</b>


  

SUPERFICIE CONSTRUIDA	
Sup. const. zona común	21,76 m²
<b>SUP. CONSTRUIDA TOTAL Z. COMÚN</b>	<b>21,76 m²</b>

PROMOTOR	PROMOCIONES ALPAMA 2023, S.L.	FIRMA	PROYECTISTA	COLEGIADO Nº	ESCALA	PROYECTO BÁSICO DE EDIFICIO DE VIVIENDA COLECTIVA	Nº PLANO
EMPLAZAMIENTO	AVDA CORUÑA-RÚA FRAY LOIS RODRÍGUEZ, 20, NOIA		MANUEL GONZÁLEZ GONZÁLEZ	3.145 DEL COAG	1/75		
			FECHA	AGOSTO 2024		DISTRIBUCIÓN PLANTA PRIMERA Y PLANTAS 2ª, 3ª Y 4ª	

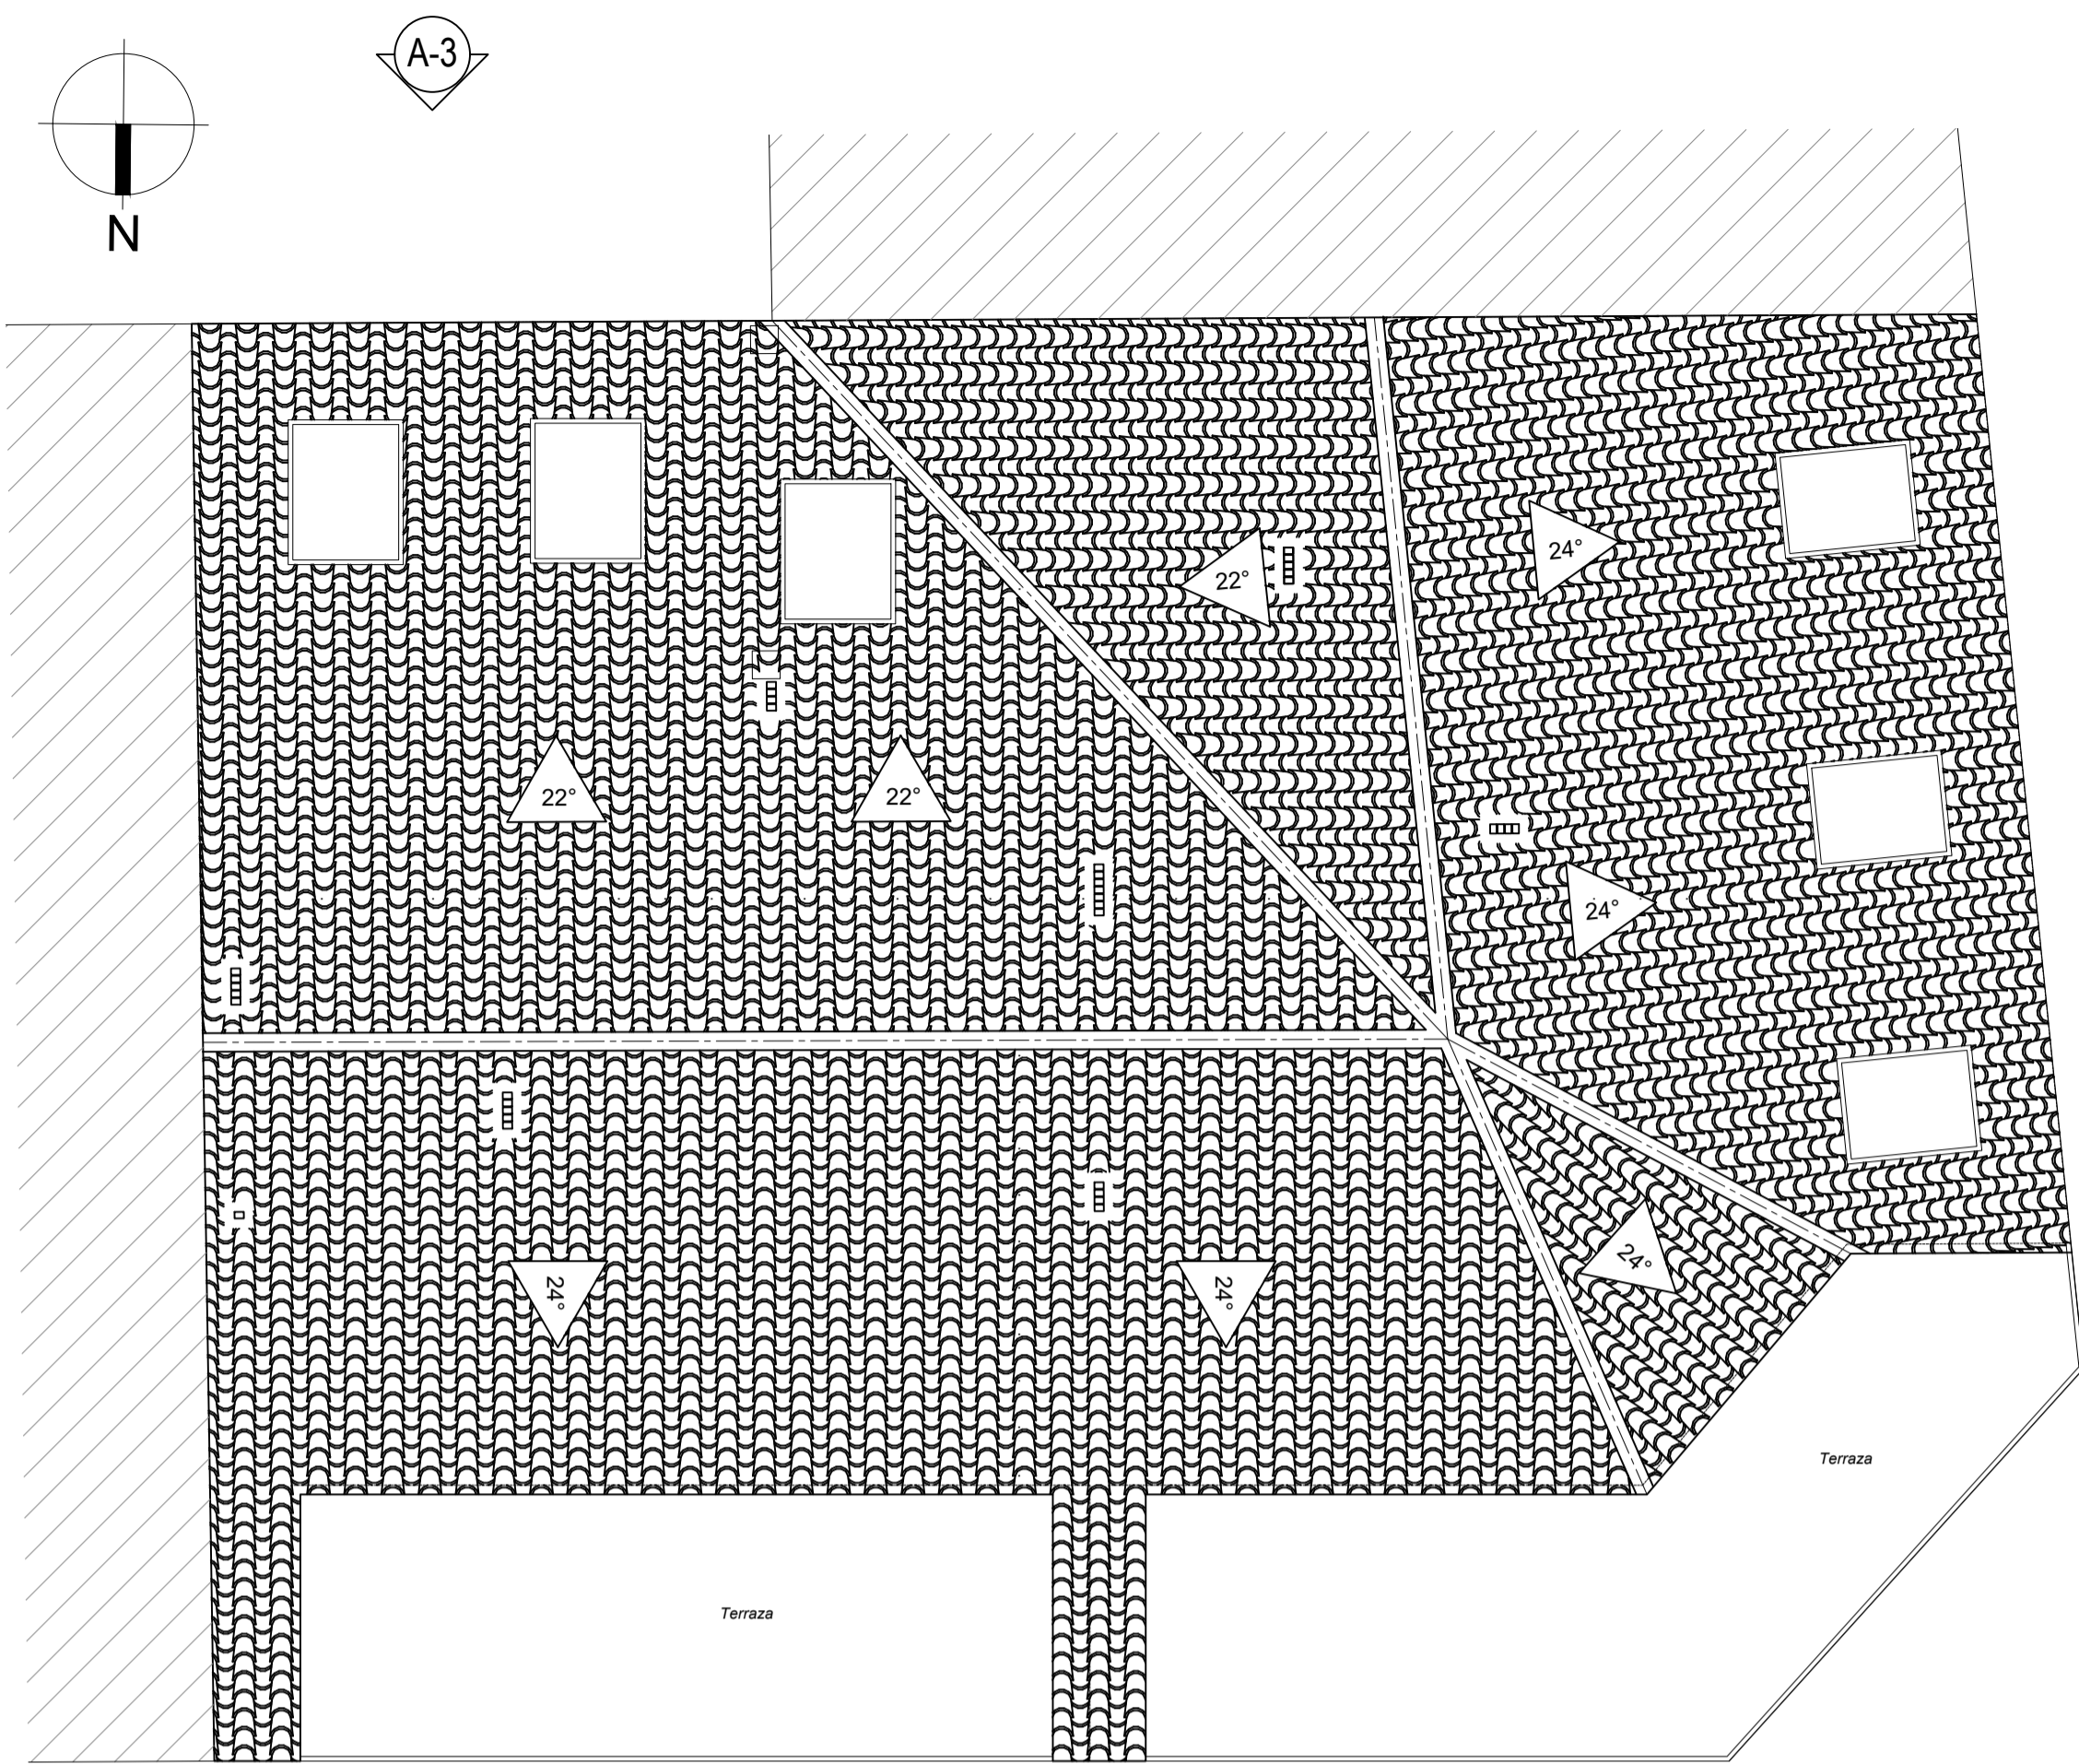

PLANTA CUBIERTA

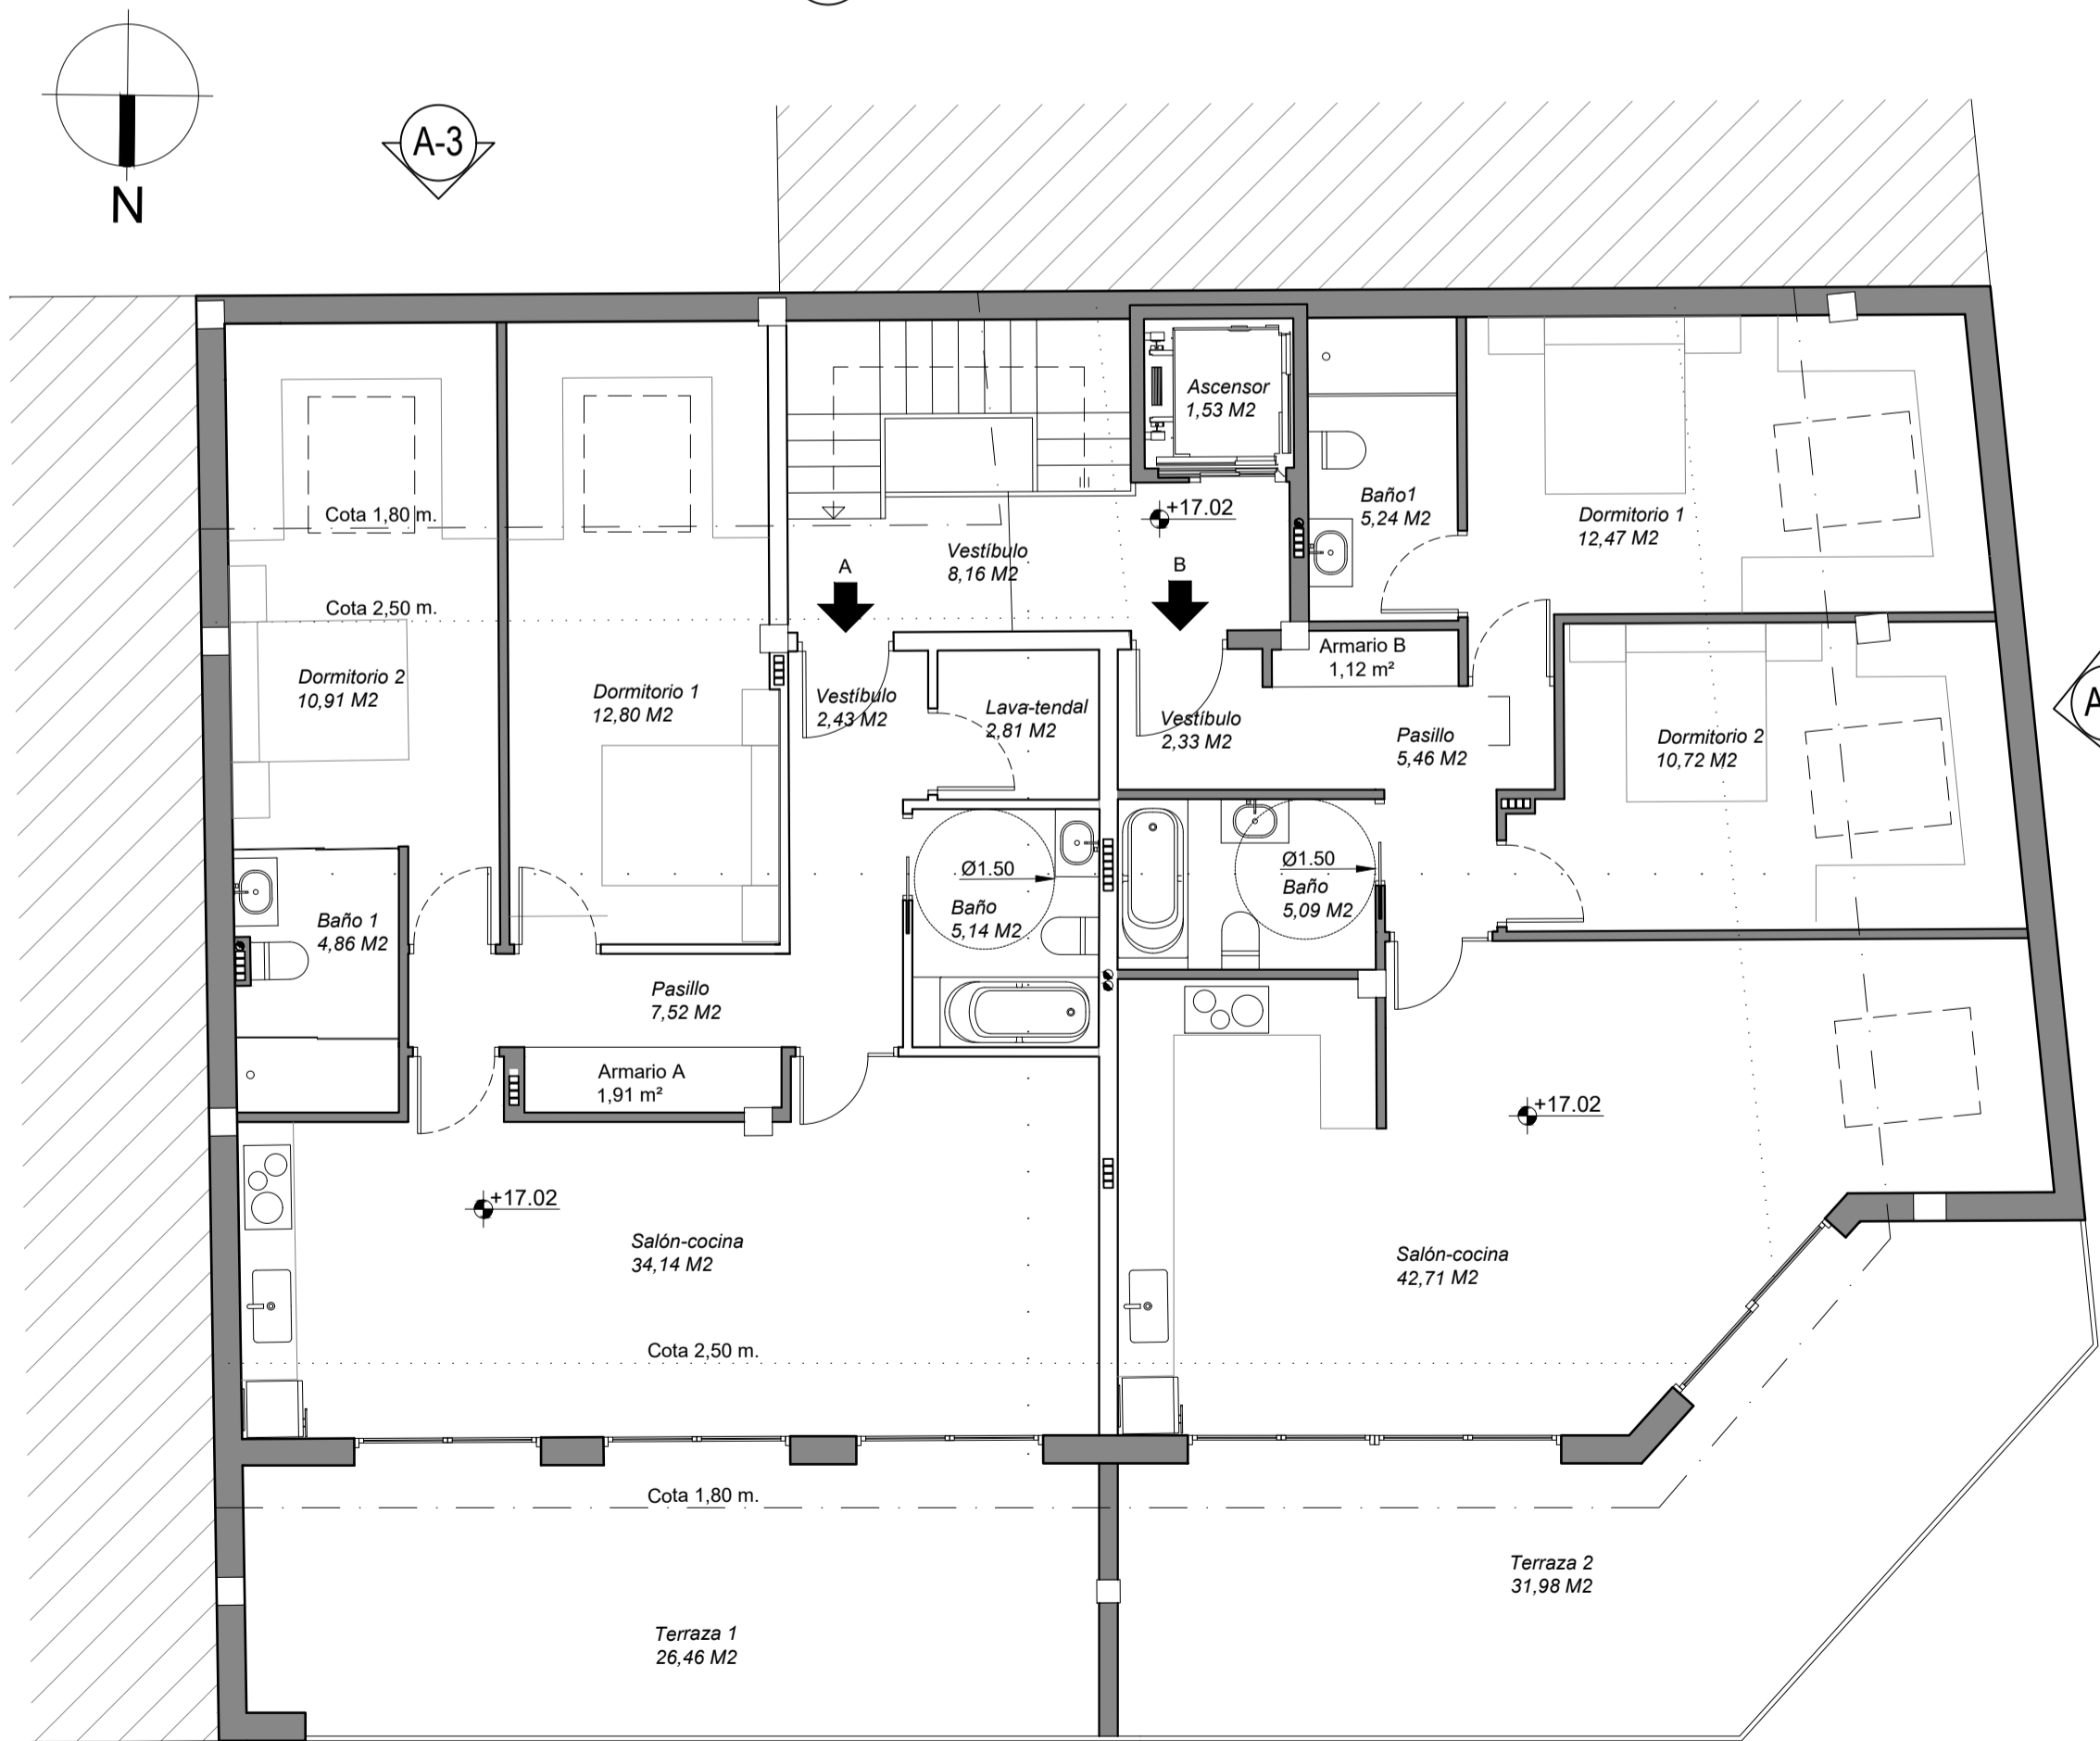

PLANTA BAJO CUBIERTA

PLANTA BAJO CUBIERTA - SUPERFICIES	
<b>SUPERFICIE UTIL ATICO A</b>	
Vestibulo	2,43 m <sup>2</sup>
Salón-Comedor-cocina	34,14 m <sup>2</sup>
Lavadero-tendal	2,81 m <sup>2</sup>
Pasillo	7,52 m <sup>2</sup>
Dormitorio 1	12,80 m <sup>2</sup>
Baño 1	4,86 m <sup>2</sup>
Dormitorio 2	10,91 m <sup>2</sup>
Baño	5,14 m <sup>2</sup>
Armario A	1,91 m <sup>2</sup>
<b>TOTAL</b>	<b>82,52 m<sup>2</sup></b>
Terraza	26,46 m <sup>2</sup>
Sup. Util+Terraza	111,98 m <sup>2</sup>
<b>SUPERFICIE CONSTRUIDA</b>	
Sup. const. ATICO A	135,37 m <sup>2</sup>
<b>SUP. CONSTRUIDA TOTAL ATICO A</b>	<b>135,37 m<sup>2</sup></b>
<b>SUPERFICIES ATICO B</b>	
Vestibulo	2,33 m <sup>2</sup>
Salón-Comedor-cocina	42,71 m <sup>2</sup>
Dormitorio 1	12,47 m <sup>2</sup>
Baño 1	5,24 m <sup>2</sup>
Dormitorio 2	10,72 m <sup>2</sup>
Baño	5,09 m <sup>2</sup>
Pasillo	5,46 m <sup>2</sup>
Armario B	1,12 m <sup>2</sup>
<b>TOTAL</b>	<b>85,14 m<sup>2</sup></b>
Terraza B	31,98 m <sup>2</sup>
Sup. Util+Terraza	117,12 m <sup>2</sup>
<b>SUPERFICIE CONSTRUIDA</b>	
Sup. const. ATICO B	142,58 m <sup>2</sup>
<b>SUP. CONSTRUIDA TOTAL ATICO B</b>	<b>142,58 m<sup>2</sup></b>
<b>SUPERFICIES ZONAS COMUNES</b>	
Vestibulo	8,16 m <sup>2</sup>
Ascensor	1,53 m <sup>2</sup>
<b>TOTAL</b>	<b>9,69 m<sup>2</sup></b>
<b>SUPERFICIE CONSTRUIDA</b>	
Sup. const. zona común	20,85 m <sup>2</sup>
<b>SUP. CONSTRUIDA TOTAL Z. COMÚN</b>	<b>20,85 m<sup>2</sup></b>

PROMOTOR	PROMOCIONES ALPAMA 2023, S.L.	FIRMA	PROYECTISTA	COLEGIADO Nº	ESCALA	PROYECTO BÁSICO DE EDIFICIO DE VIVIENDA COLECTIVA	Nº PLANO
EMPLAZAMIENTO	AVDA CORUÑA-RÚA FRAY LOIS RODRÍGUEZ, 20, NOIA		MANUEL GONZÁLEZ GONZÁLEZ	3.145	1/75		
			FECHA	AGOSTO 2024		DISTRIBUCIÓN PLANTA B. CUBIERTA Y PLANTA DE CUBIERTA	




ALZADO RÚA CORUÑA, 10

PROMOTOR	FIRMA	PROYECTISTA	COLEGIADO Nº	ESCALA	Nº PLANO
PROMOCIONES ALPAMA 2023, S.L.		MANUEL GONZÁLEZ GONZÁLEZ	3.145	1/75	A4M
EMPLAZAMIENTO		FECHA	DEL COAG	DESIGNACIÓN DE PLANO	
		AGOSTO 2024		ALZADO RUA CORUÑA,10	



ALZADO FREI LOIS RODRÍGUEZ, 20

PROMOTOR	PROMOCIONES ALPAMA 2023, S.L.	FIRMA	PROYECTISTA	COLEGIADO Nº	ESCALA	PROYECTO BÁSICO DE EDIFICIO DE VIVIENDA COLECTIVA	Nº PLANO
EMPLAZAMIENTO	AVDA CORUÑA-RÚA FRAY LOIS RODRÍGUEZ, 20, NOIA		MANUEL GONZÁLEZ GONZÁLEZ	3.145	1/75	DESIGNACIÓN DE PLANO	A5M
			FECHA	AGOSTO 2024		ALZADO FREI LOIS RODRIGUEZ,20	

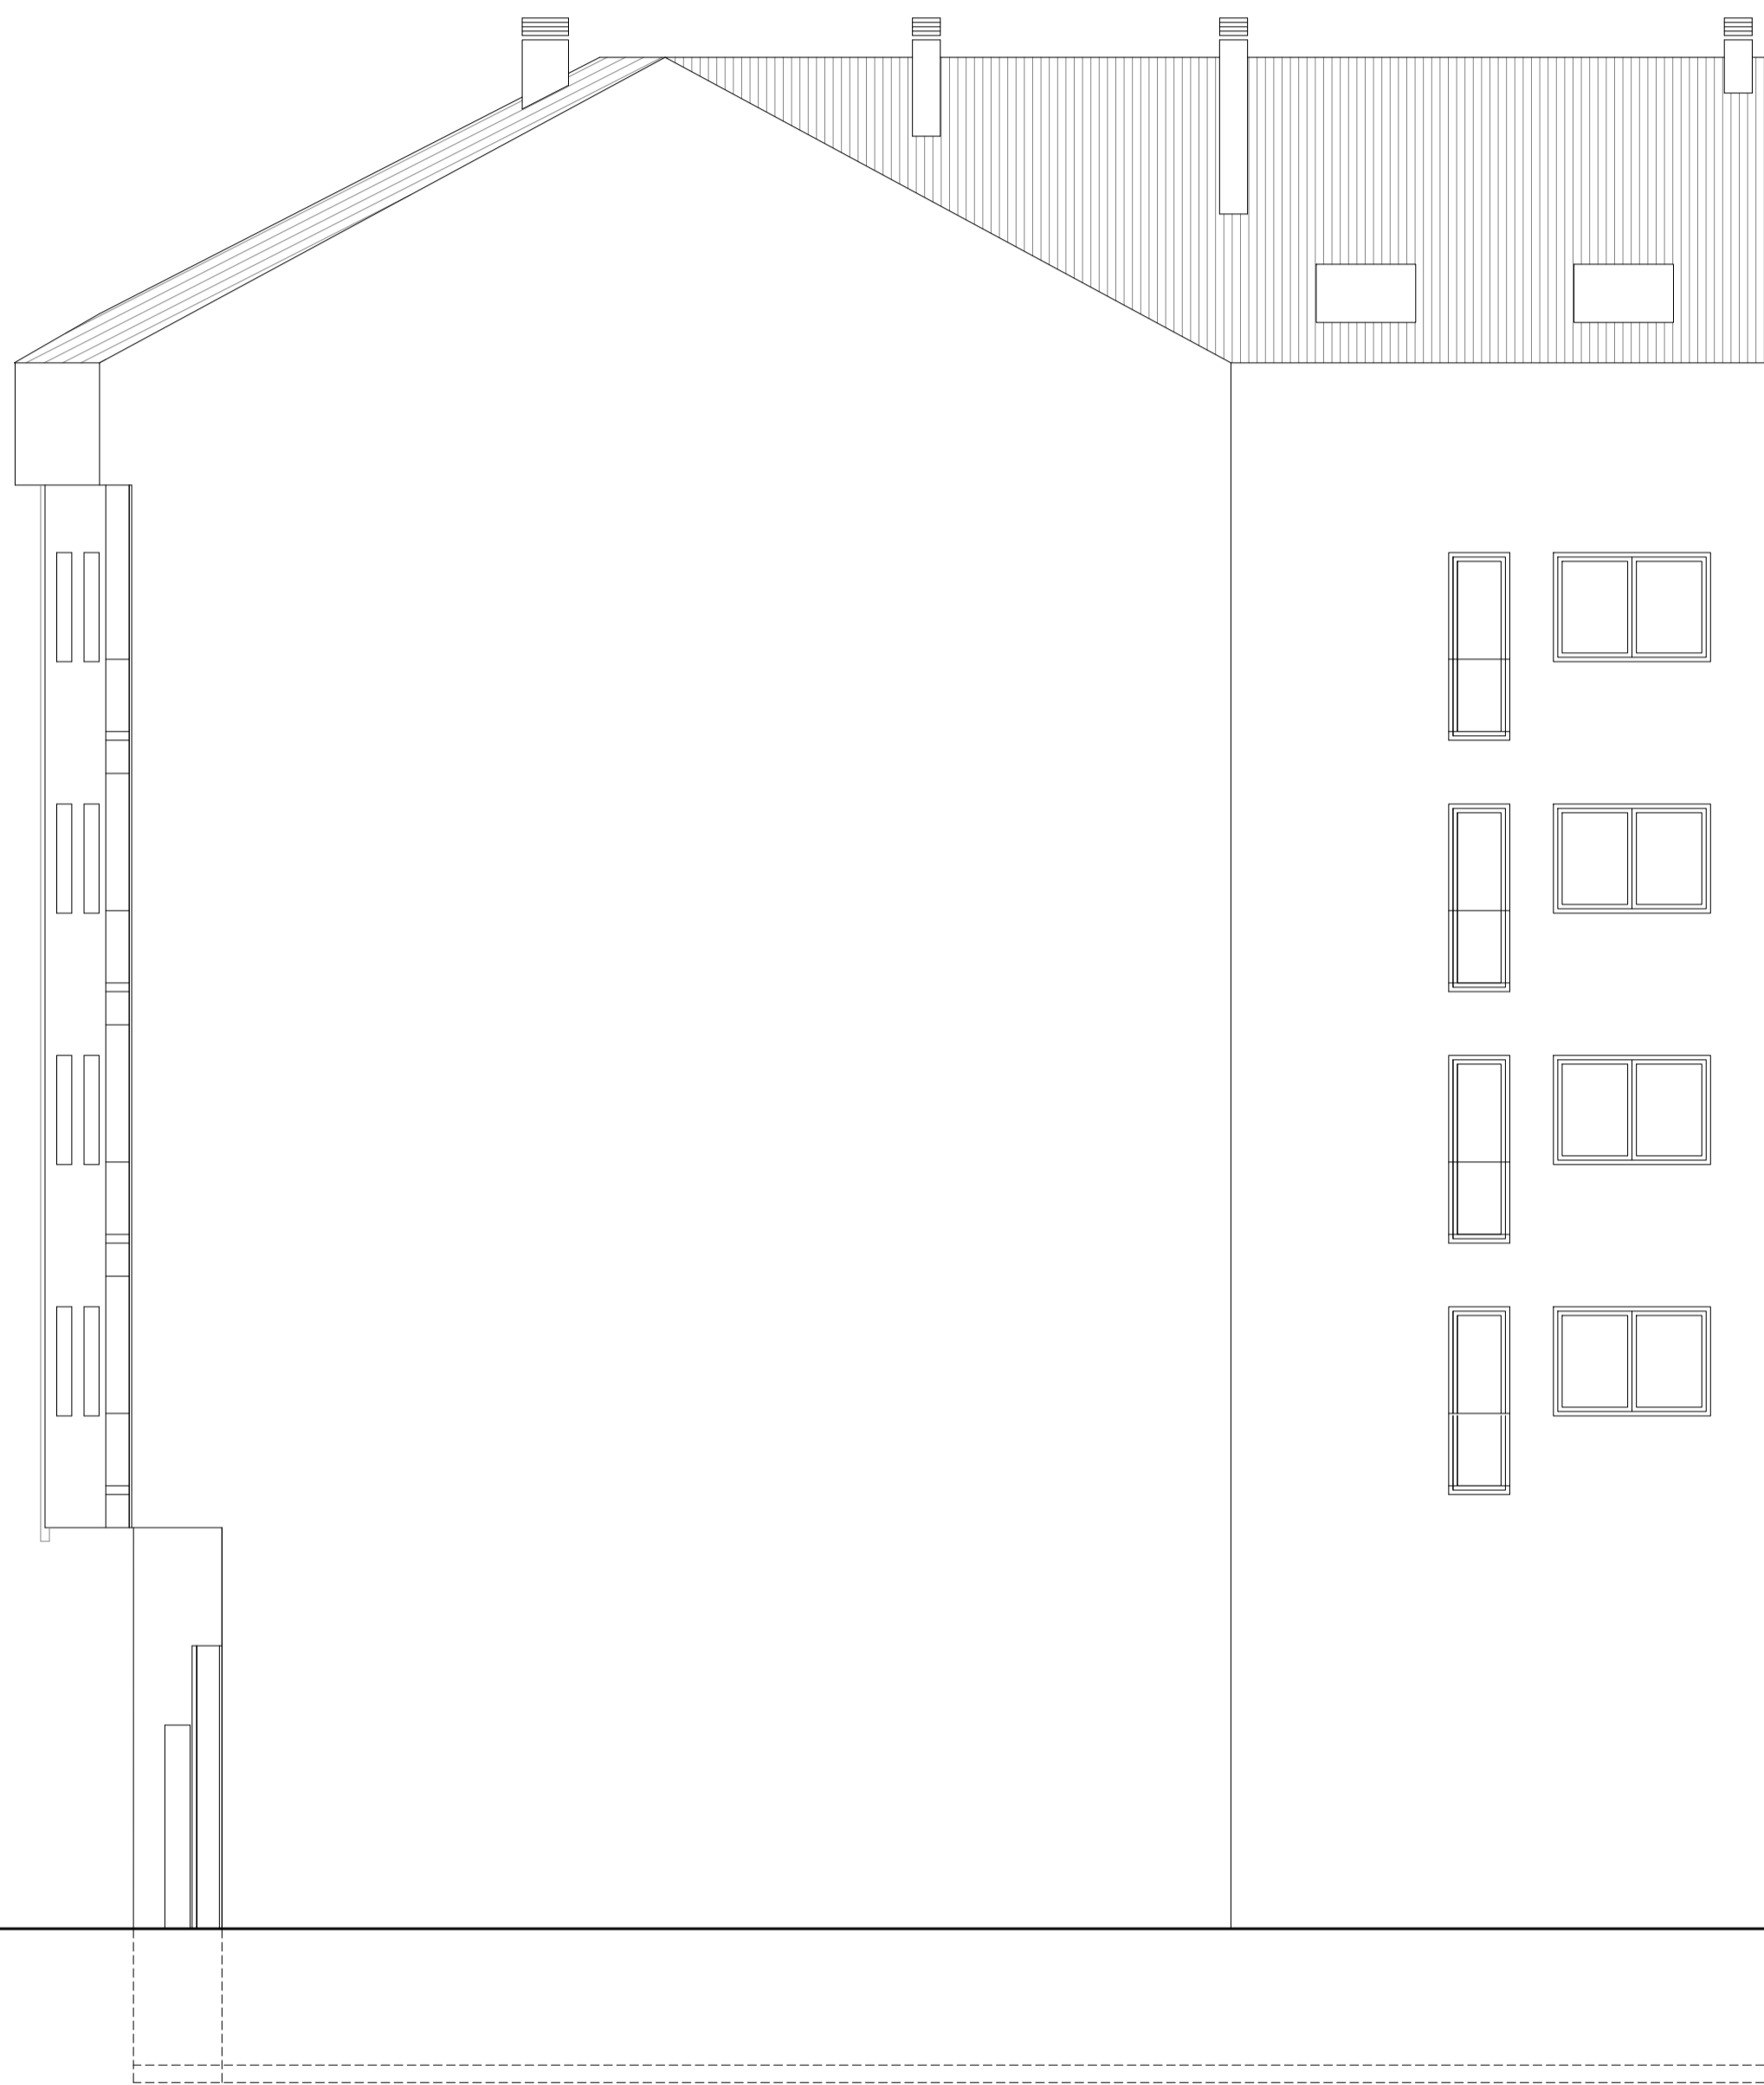

ALZADO FACHADA POSTERIOR

PROMOTOR	PROMOCIONES ALPAMA 2023, S.L.	FIRMA	PROYECTISTA	COLEGIADO Nº	ESCALA	PROYECTO BÁSICO DE EDIFICIO DE VIVIENDA COLECTIVA	Nº PLANO
EMPLAZAMIENTO	AVDA CORUÑA-RÚA FRAY LOIS RODRÍGUEZ, 20, NOIA		MANUEL GONZÁLEZ GONZÁLEZ	3.145	1/75		
			FECHA	AGOSTO 2024		ALZADO FACHADA POSTERIOR	